


T: \\STP\\A-STP-GENERAL_Bâtiments Ville\\Gerage municipal\\20210-04-AM-01.DWG

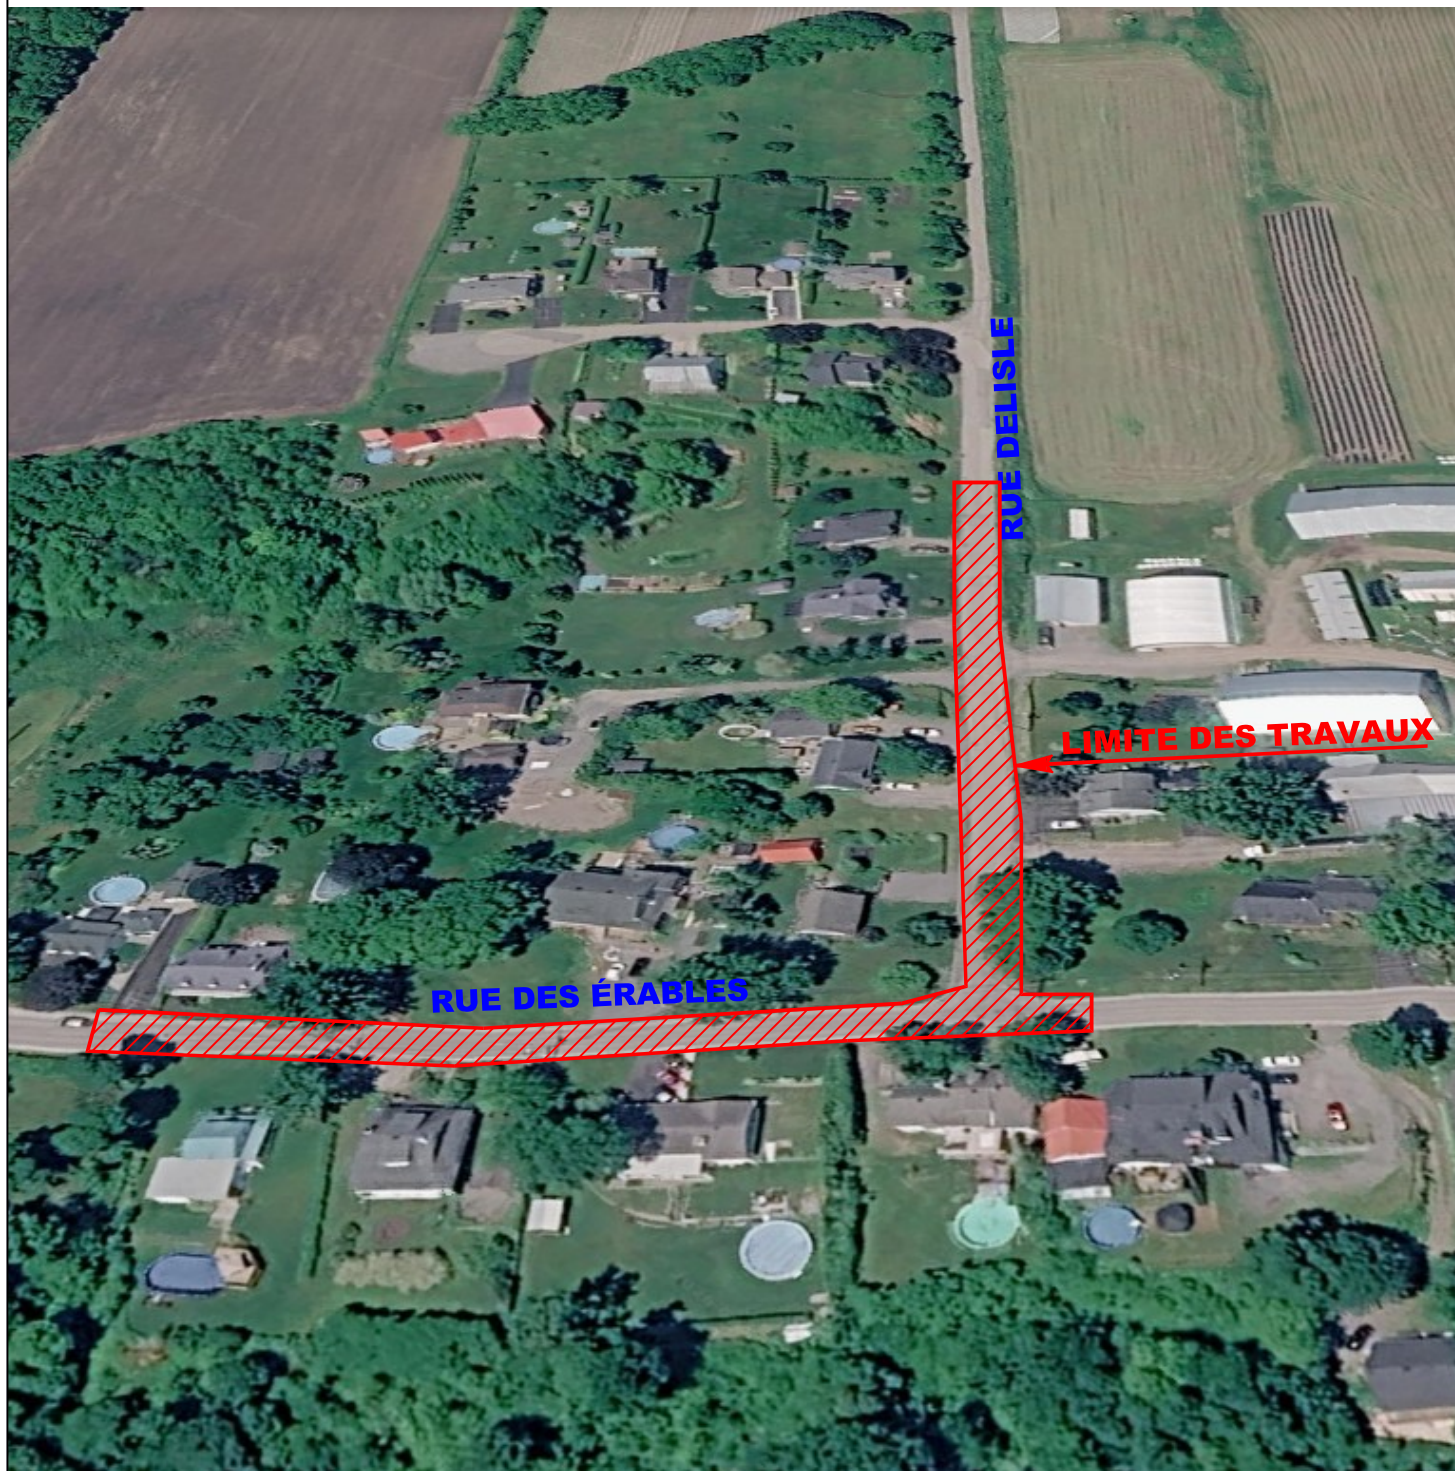


Neuville

NOM DU PROJET:

**RÉFECTION RUES
DELISLE ET DES ÉRABLES**

NOM DU FEUILLET:

LIMITE DES TRAVAUX

CONCEPTEUR : AC

DESSINÉ PAR : AC

APPROUVÉ PAR :

ÉCHELLE : HDR. AUCUNE

DATE : SEPT. 2026

CONTRAT No. :

PLAN No. :
2026-09-TP-03